
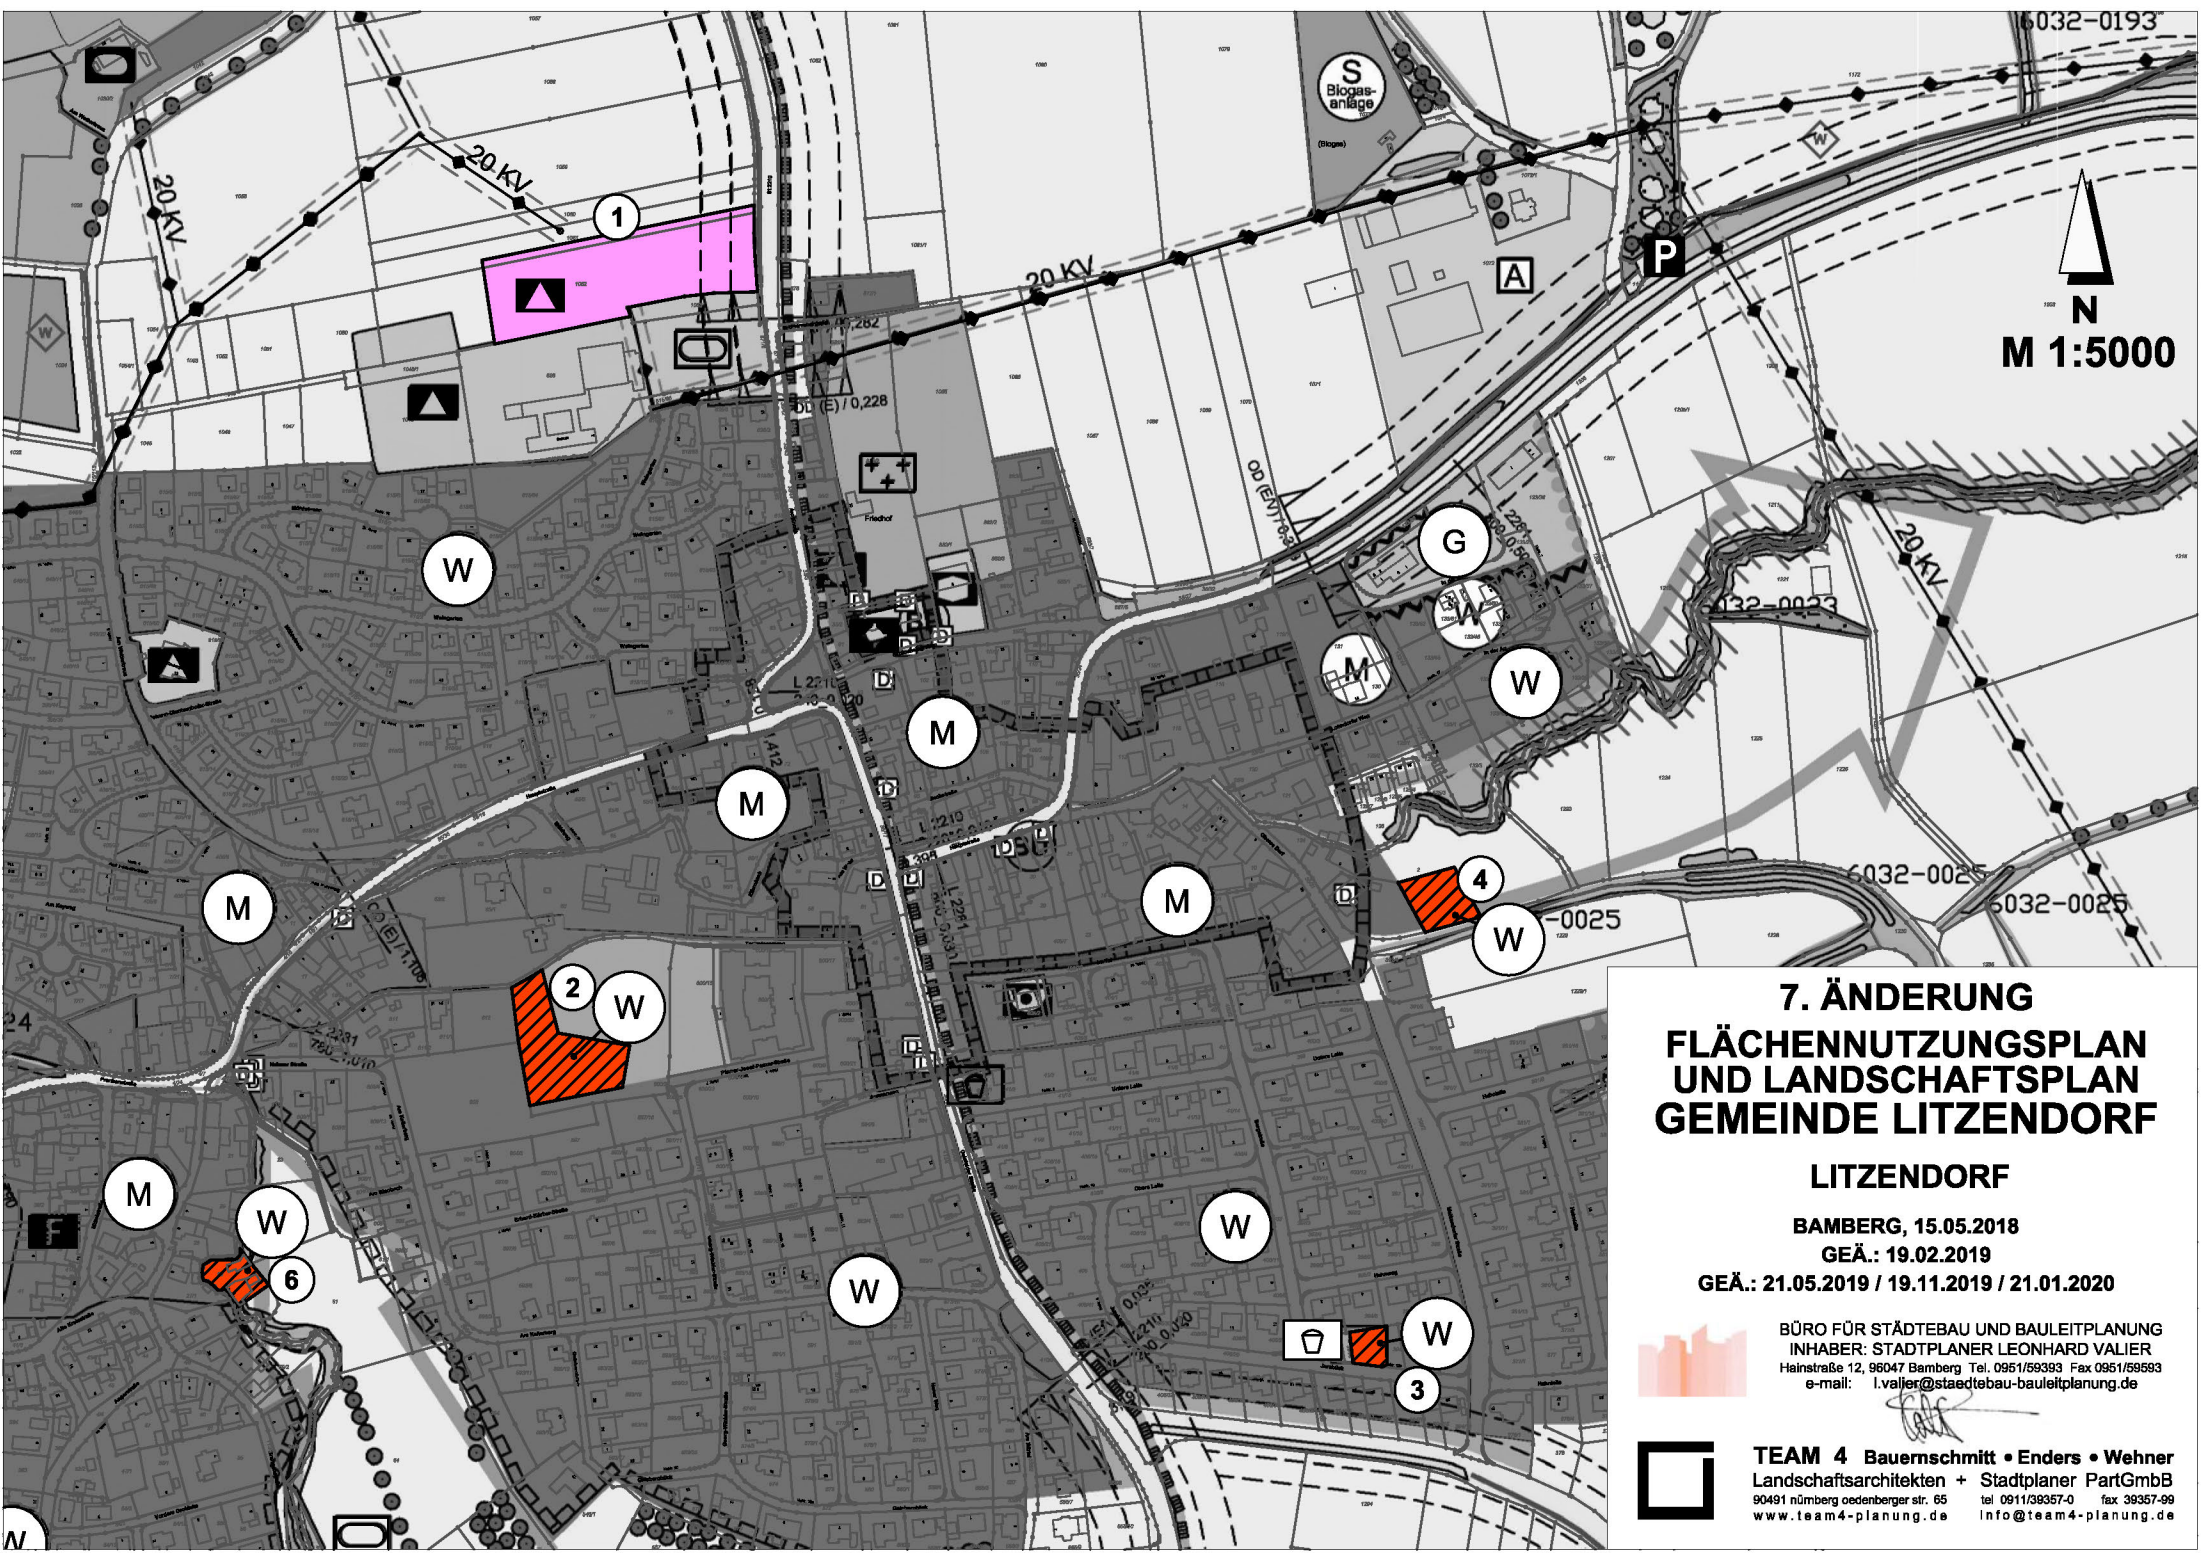


6032-0193

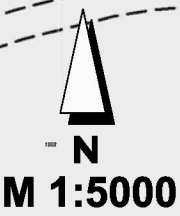

7. ÄNDERUNG FLÄCHENNUTZUNGSPLAN UND LANDSCHAFTSPLAN GEMEINDE LITZENDORF

LITZENDORF

BAMBERG, 15.05.2018

GEÄ.: 19.02.2019


GEÄ.: 21.05.2019 / 19.11.2019 / 21.01.2020



BÜRO FÜR STÄDTBAU UND BAULEITPLANUNG
INHABER: STADTPLANER LEONHARD VALIER
Heinstraße 12, 96047 Bamberg Tel. 0951/59393 Fax 0951/59593
e-mail: l.valier@staedtbaubau-leitplanung.de



TEAM 4 Bauerschmitt • Enders • Wehner
Landschaftsarchitekten + Stadtplaner PartGmbH
90491 Nürnberg oedenberger str. 65 tel 0911/39357-0 fax 39357-99
www.team4-planung.de info@team4-planung.de

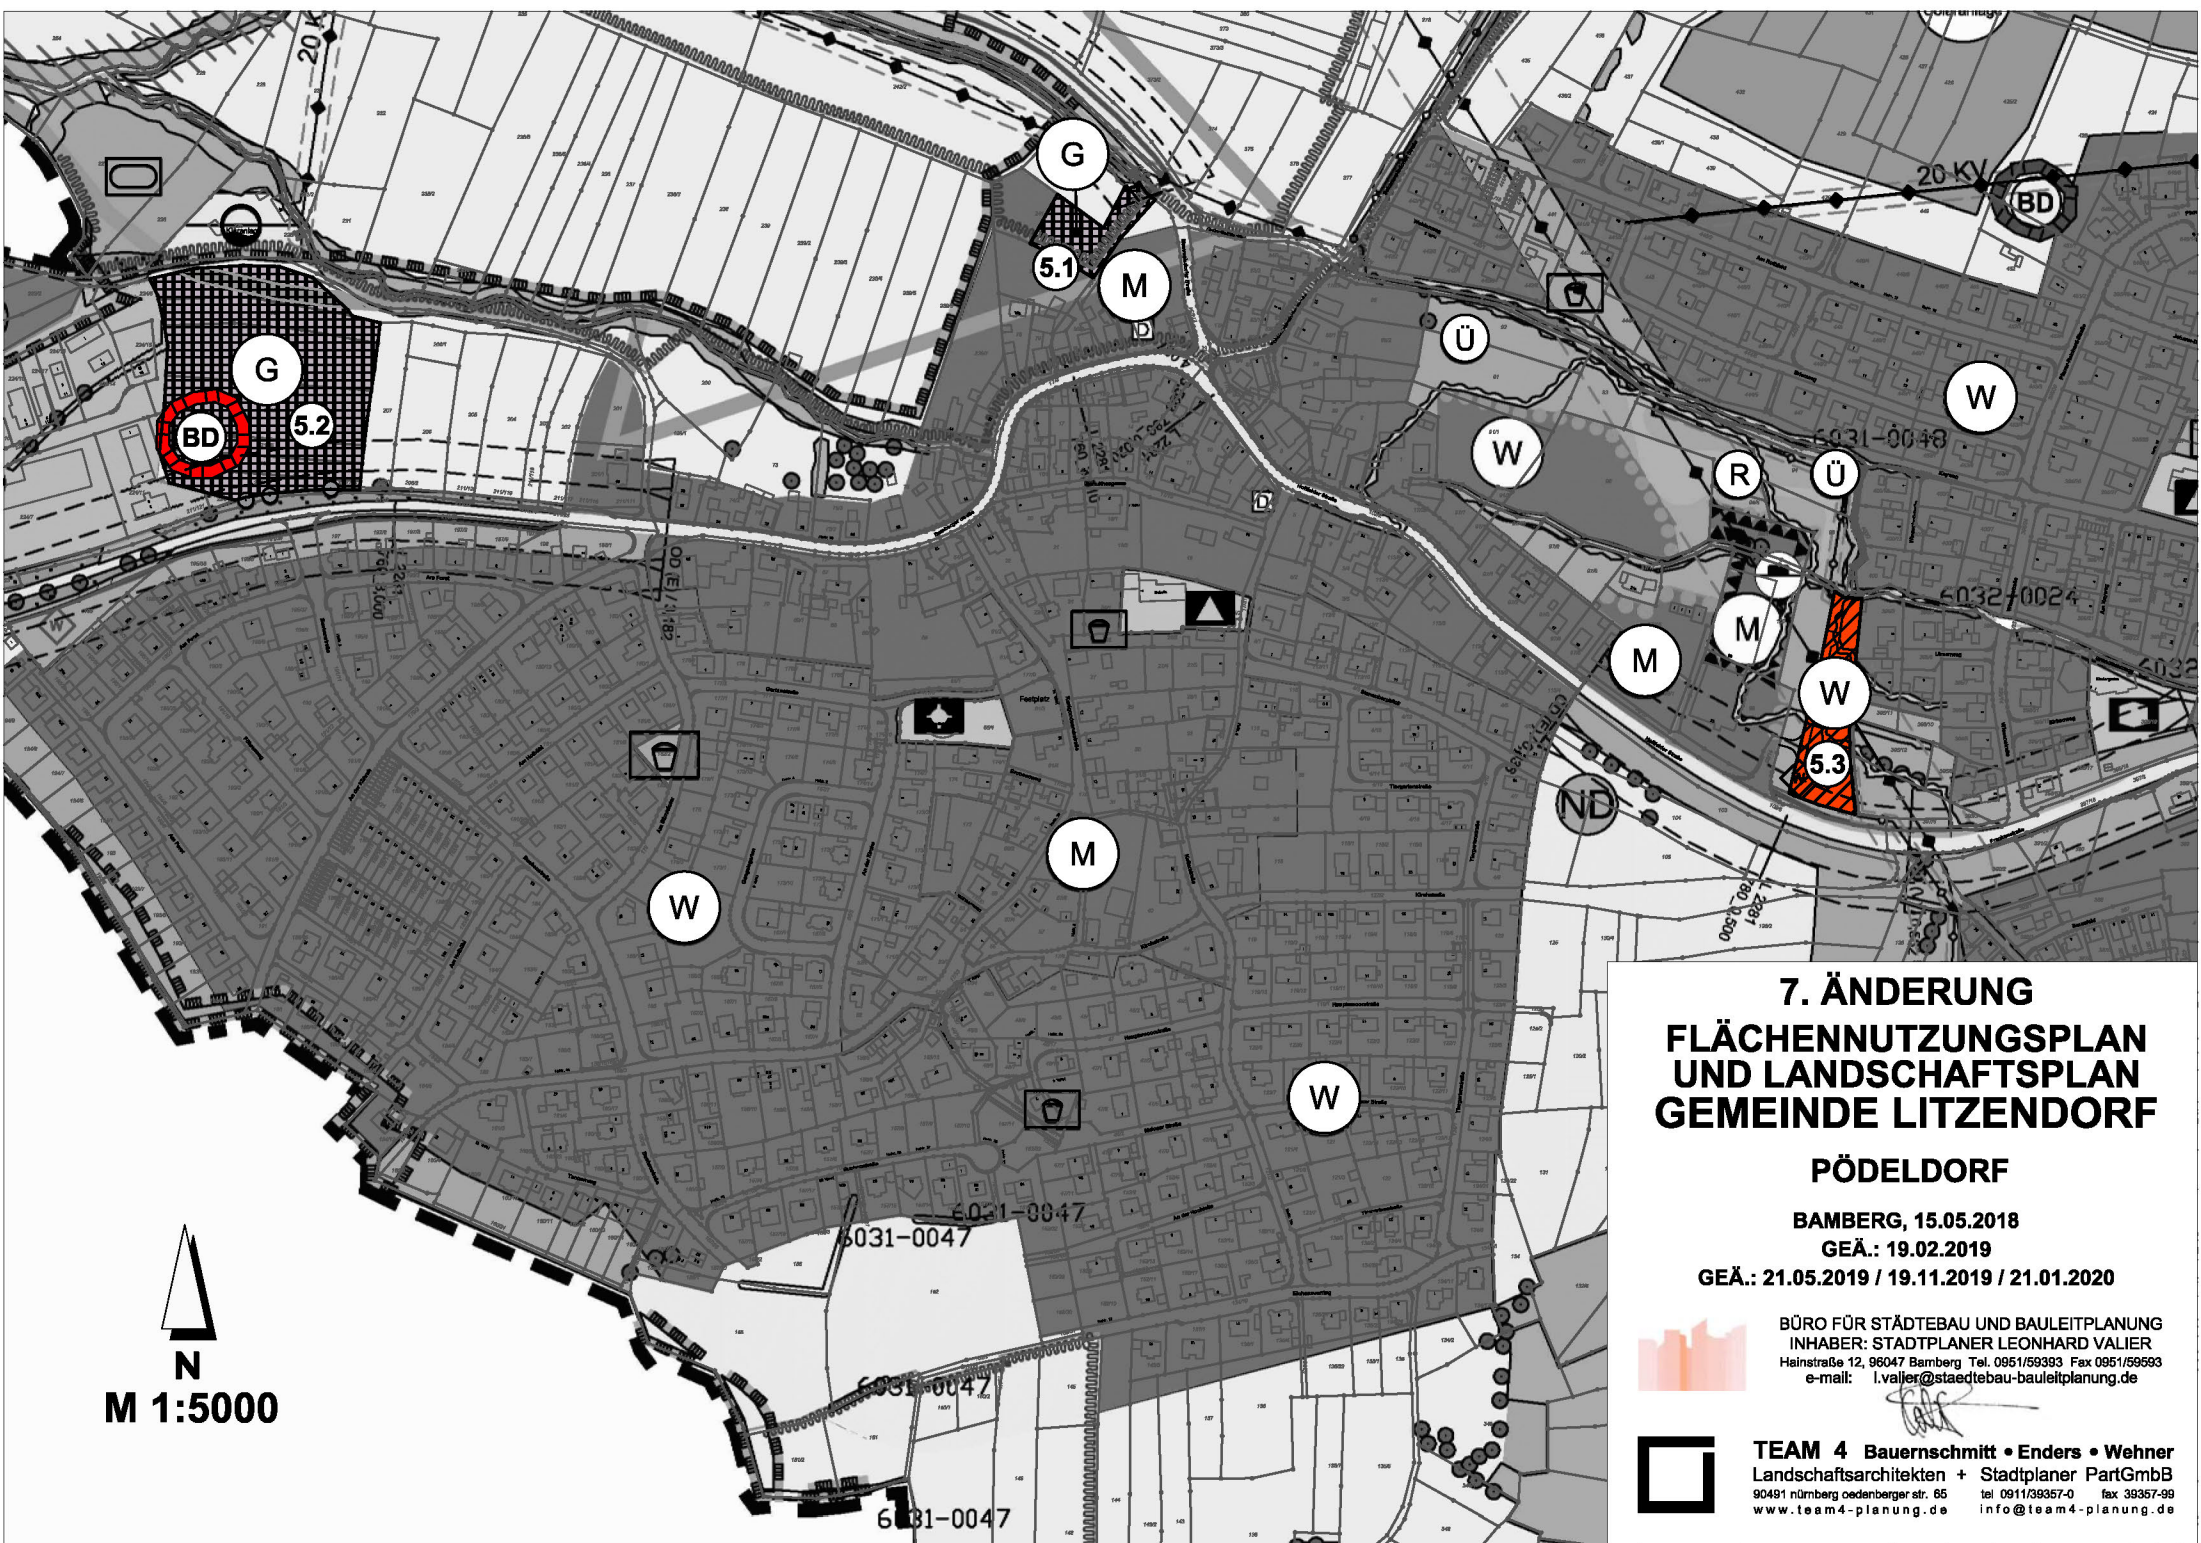

7. ÄNDERUNG FLÄCHENNUTZUNGSPLAN UND LANDSCHAFTSPLAN GEMEINDE LITZENDORF


PÖELDORF

BAMBERG, 15.05.2018
GEÄ.: 19.02.2019
GEÄ.: 21.05.2019 / 19.11.2019 / 21.01.2020

BÜRO FÜR STÄDTEBAU UND BAULEITPLANUNG
 INHABER: STADTPLANER LEONHARD VALIER
 Heinstraße 12, 96047 Bamberg Tel. 0951/59393 Fax 0951/59593
 e-mail: l.valier@staedtebau-bauleitplanung.de



TEAM 4 Bauernschriff • Enders • Wehner
 Landschaftsarchitekten + Stadtplaner PartGmbB
 90491 Nürnberg codenberger str. 85 tel 0911/39357-0 fax 39357-99
 www.team4-planung.de info@team4-planung.de

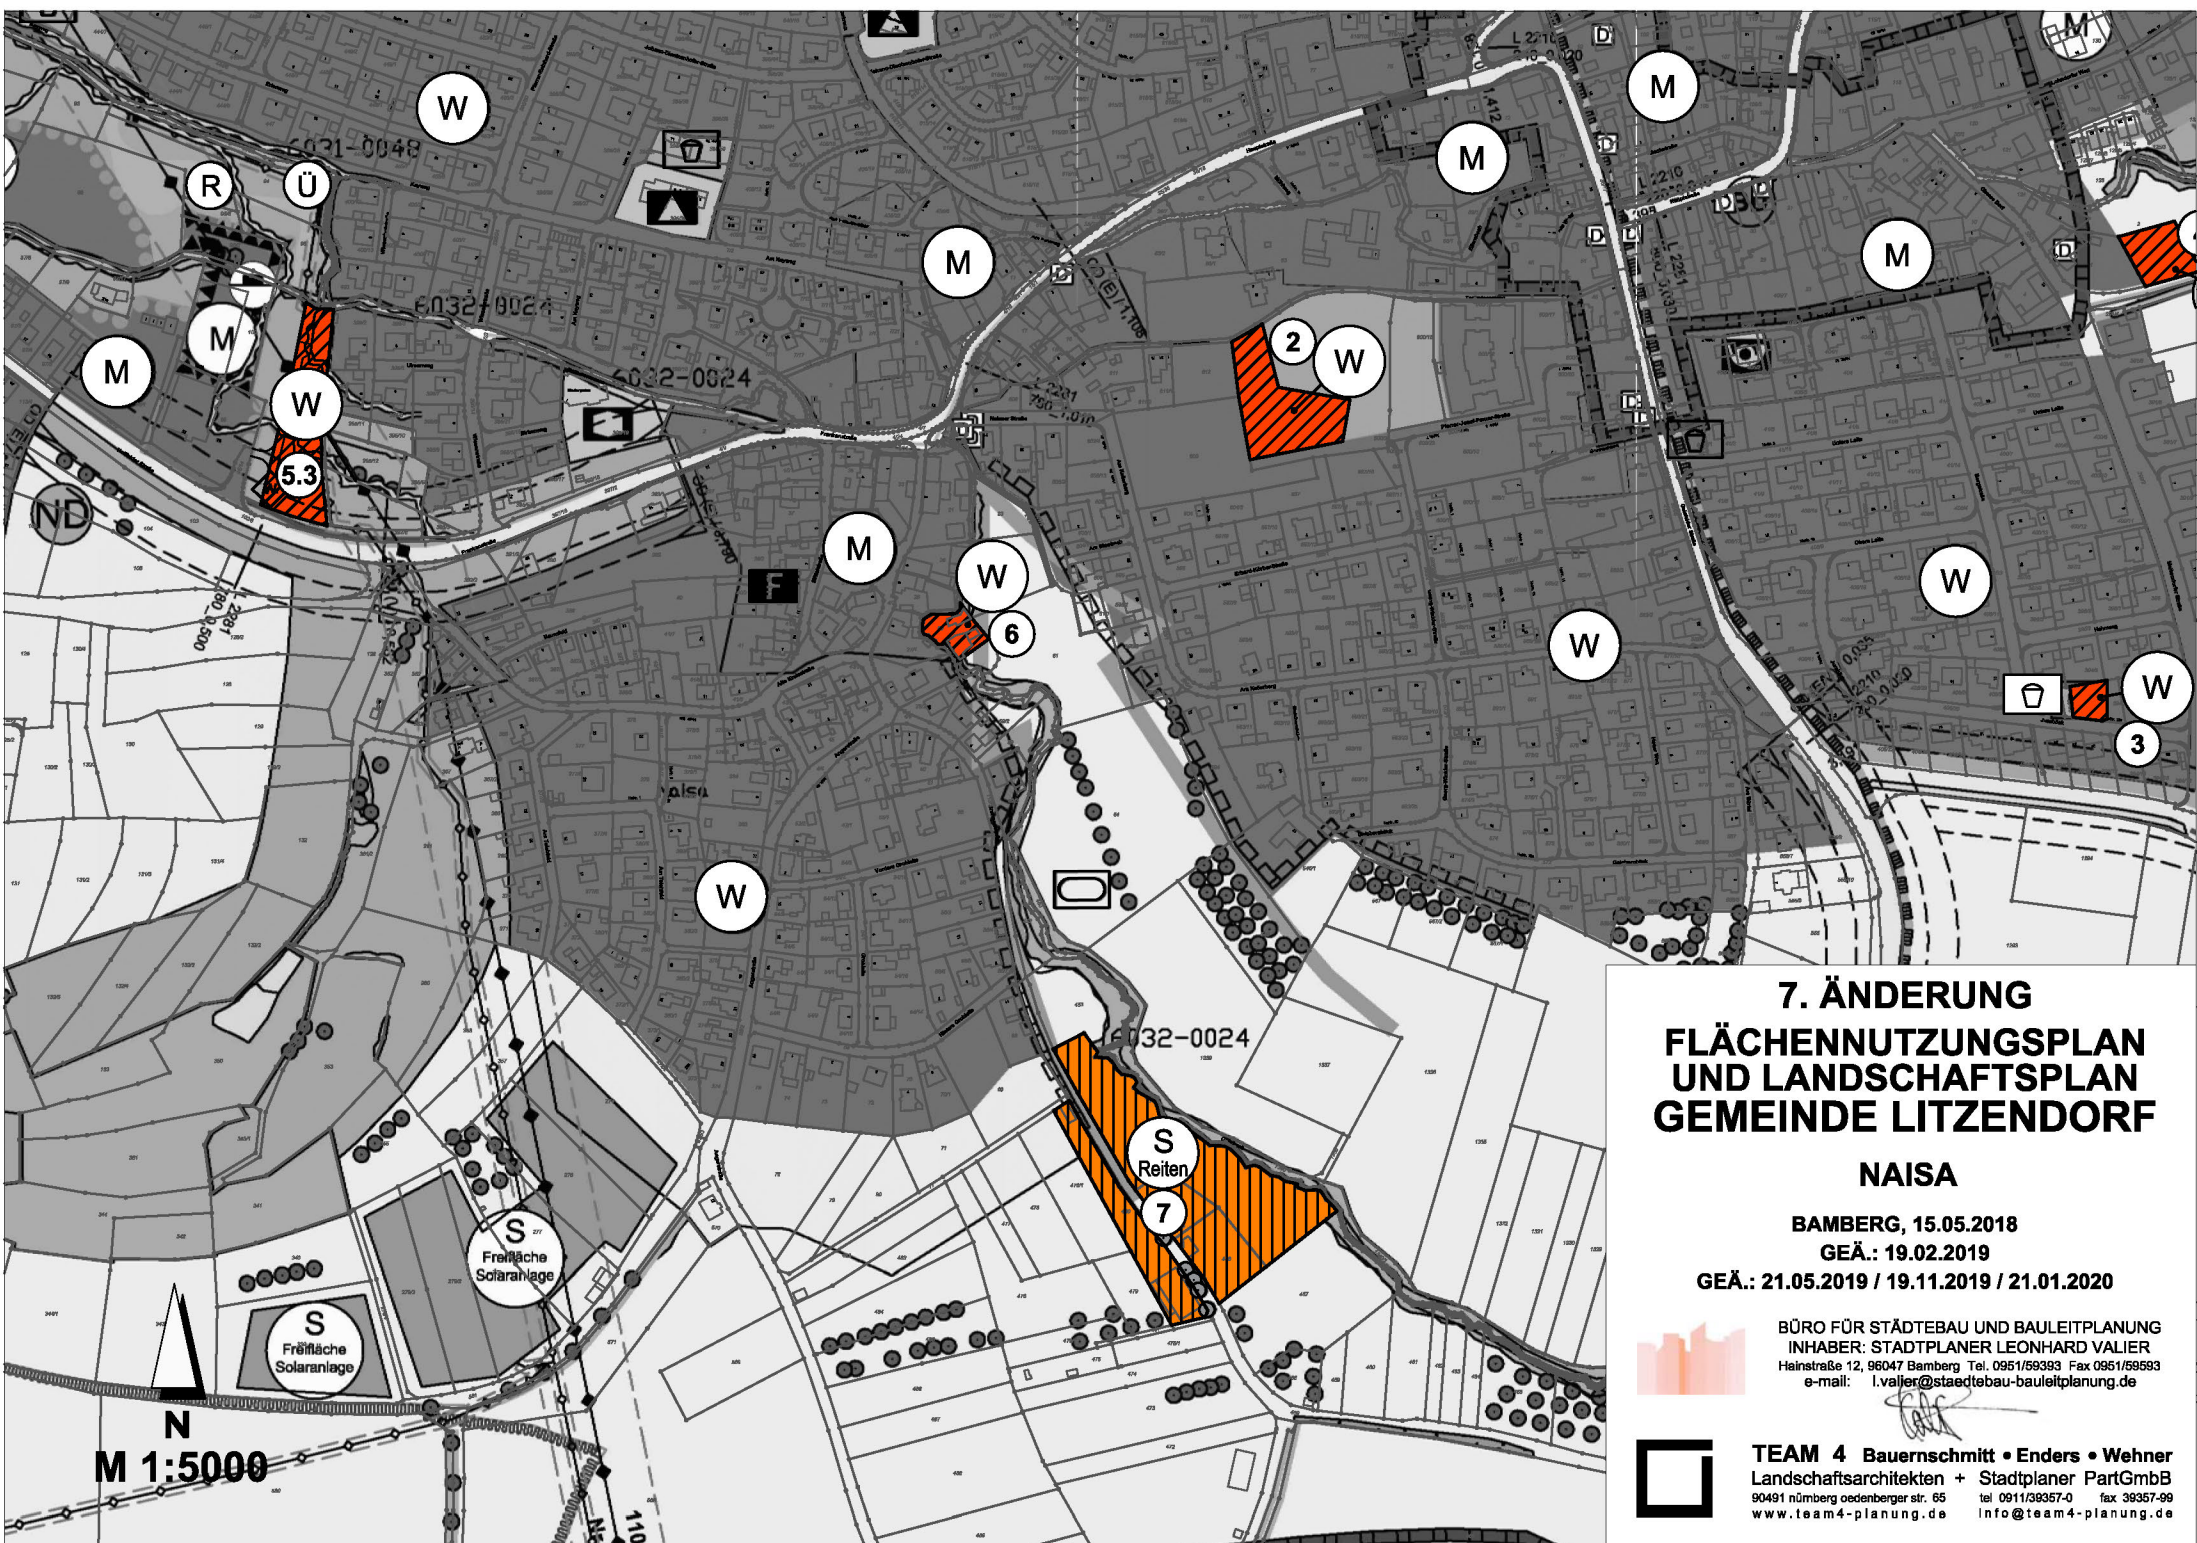

7. ÄNDERUNG FLÄCHENNUTZUNGSPLAN UND LANDSCHAFTSPLAN GEMEINDE LITZENDORF

NAISA

BAMBERG, 15.05.2018

GEÄ.: 19.02.2019


GEÄ.: 21.05.2019 / 19.11.2019 / 21.01.2020

BÜRO FÜR STÄDTEBAU UND BAULEITPLANUNG
INHABER: STADTPLANER LEONHARD VALIER
Hainstraße 12, 96047 Bamberg Tel. 0951/59393 Fax 0951/59593
e-mail: l.valier@staedtebau-bauleitplanung.de



TEAM 4 Bauernschriff • Enders • Wehner
Landschaftsarchitekten + Stadtplaner PartGmbH
90491 Nürnberg oedenberger str. 65 tel 0911/39357-0 fax 39357-99
www.team4-planung.de info@team4-planung.de

N
M 1:5000

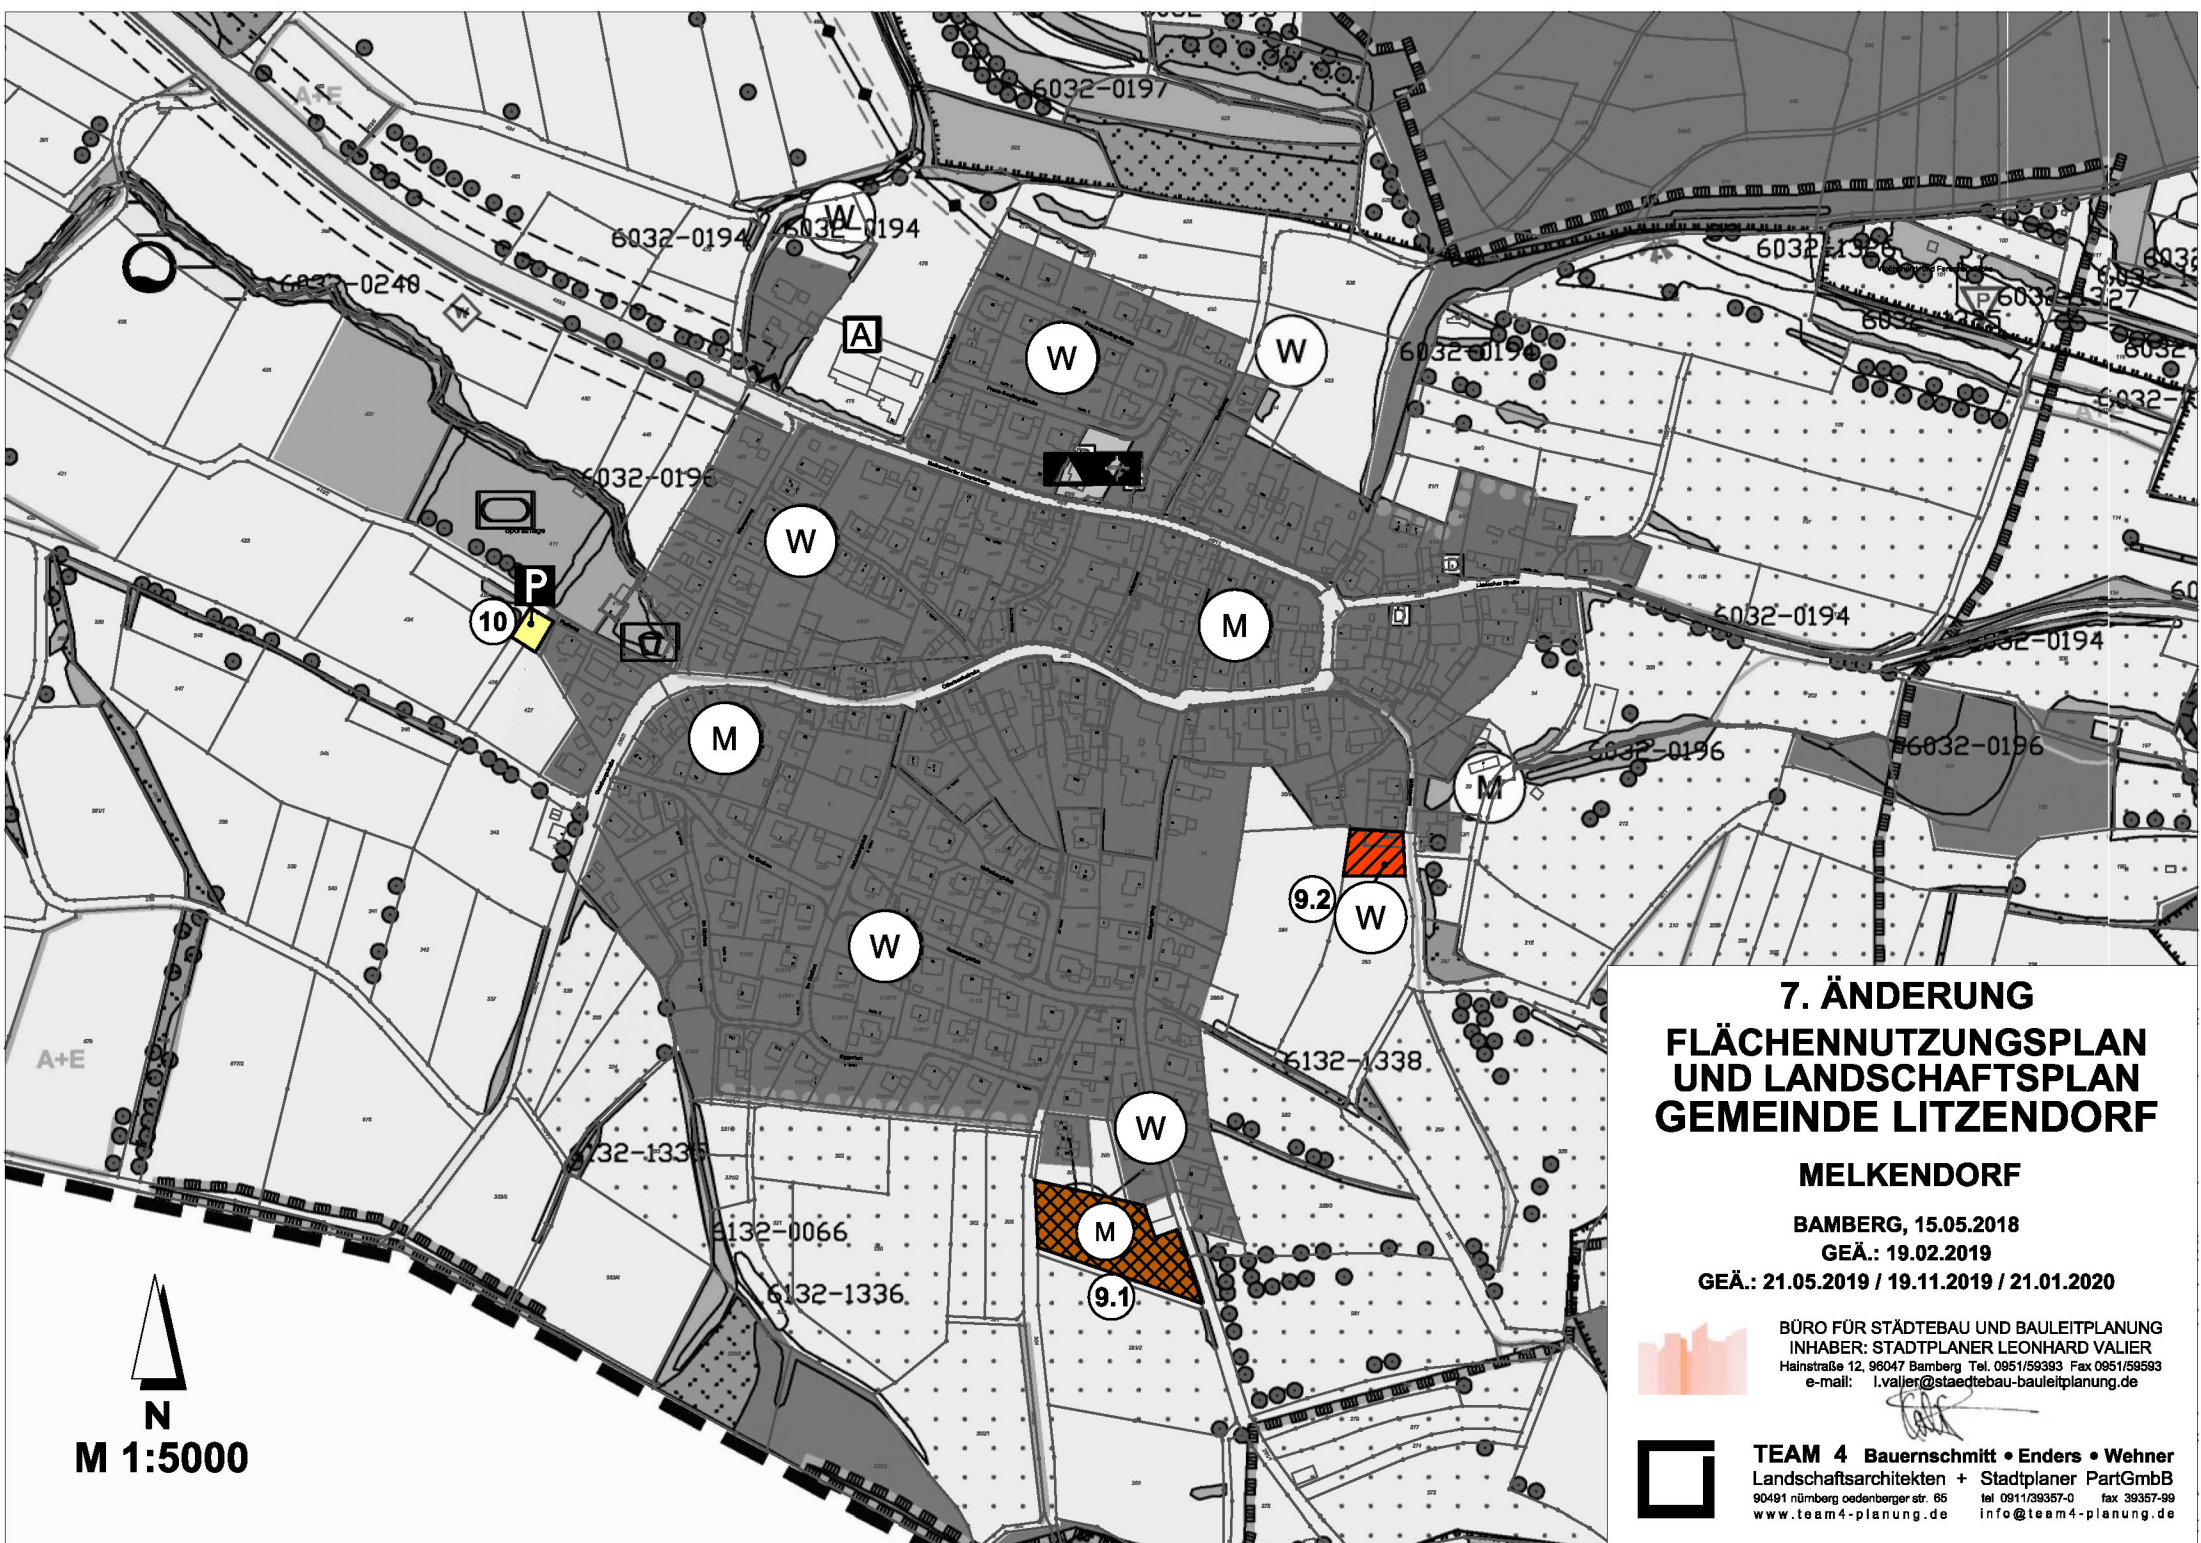

**7. ÄNDERUNG
FLÄCHENNUTZUNGSPLAN
UND LANDSCHAFTSPLAN
GEMEINDE LITZENDORF**

MELKENDORF

BAMBERG, 15.05.2018

GEÄ.: 19.02.2019

GEÄ.: 21.05.2019 / 19.11.2019 / 21.01.2020




BÜRO FÜR STÄDTEBAU UND BAULEITPLANUNG
INHABER: STADTPLANER LEONHARD VALIER
Hainstraße 12, 96047 Bamberg Tel. 0951/59393 Fax 0951/59593
e-mail: l.valier@staedtebau-bauleitplanung.de



TEAM 4 Bauernschnitt • Enders • Wehner
Landschaftsarchitekten + Stadtplaner PartGmbH
90491 Nürnberg oedenberger str. 65 tel 0911/39357-0 fax 39357-99
www.team4-planung.de info@team4-planung.de

N
M 1:5000

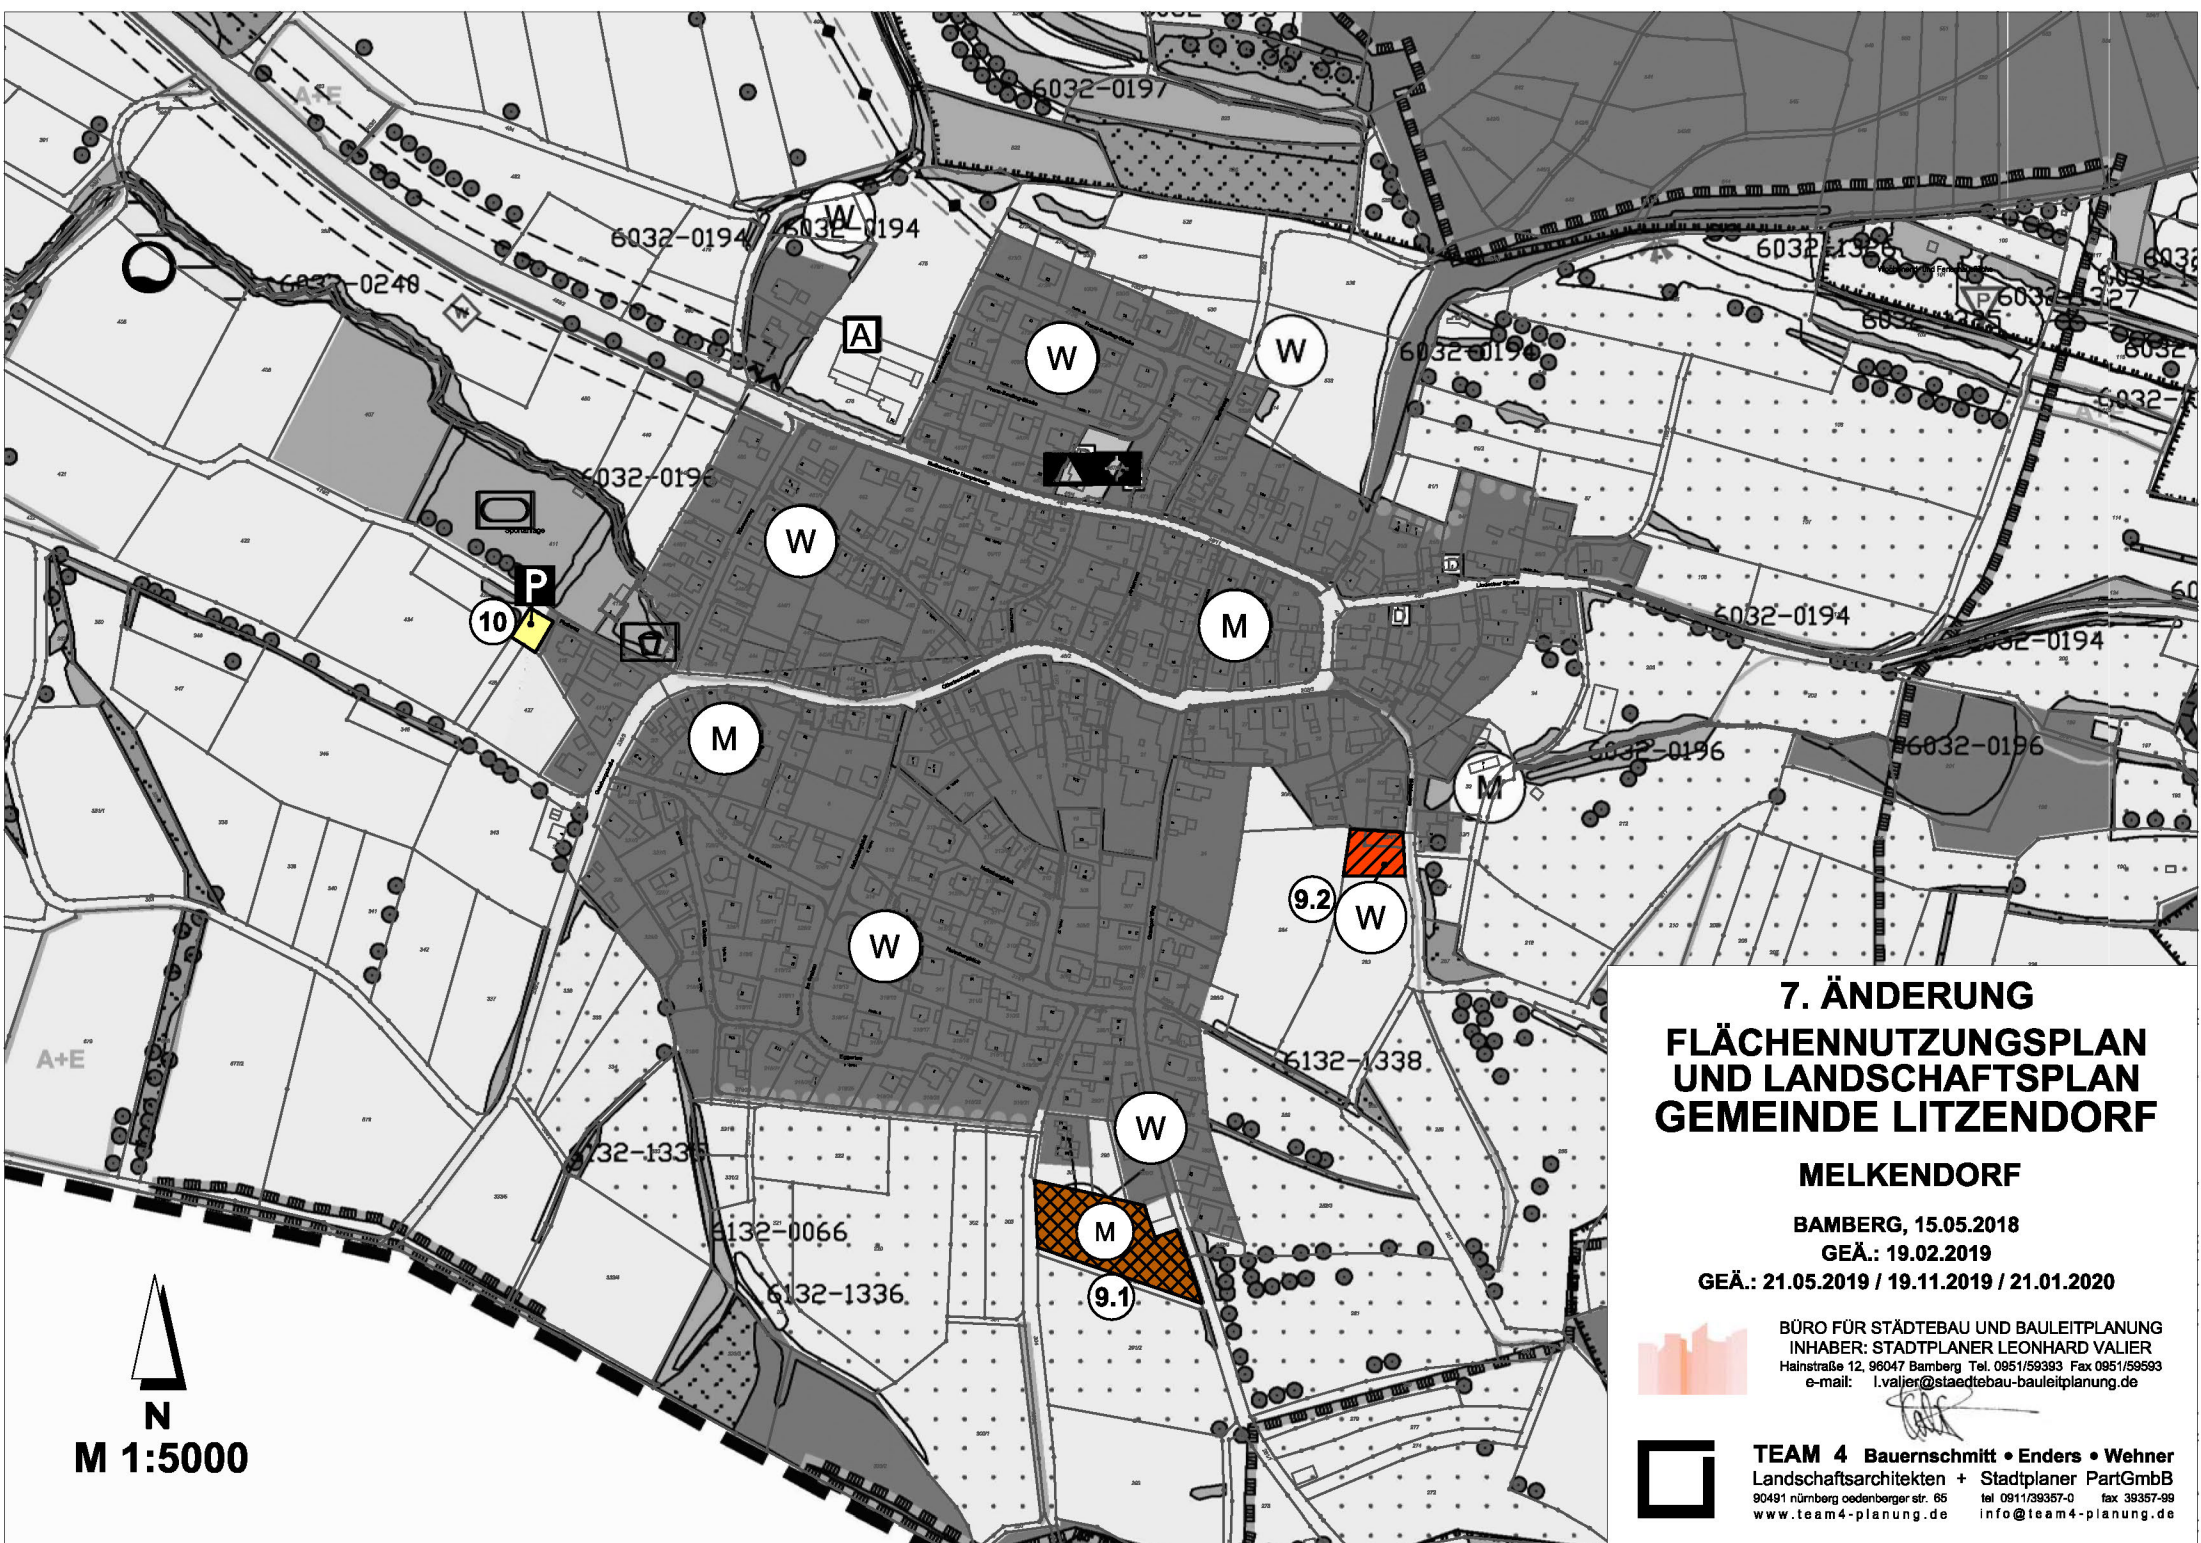

**7. ÄNDERUNG
FLÄCHENNUTZUNGSPLAN
UND LANDSCHAFTSPLAN
GEMEINDE LITZENDORF**

MELKENDORF

BAMBERG, 15.05.2018

GEÄ.: 19.02.2019

GEÄ.: 21.05.2019 / 19.11.2019 / 21.01.2020




BÜRO FÜR STÄDTEBAU UND BAULEITPLANUNG
INHABER: STADTPLANER LEONHARD VALIER
Hainstraße 12, 96047 Bamberg Tel. 0951/59393 Fax 0951/59593
e-mail: l.valier@staedtebau-bauleitplanung.de



TEAM 4 Bauernsmitz • Enders • Wehner
Landschaftsarchitekten + Stadtplaner PartGmbH
90491 Nürnberg oedenberger str. 65 tel 0911/39357-0 fax 39357-99
www.team4-planung.de info@team4-planung.de

N
M 1:5000

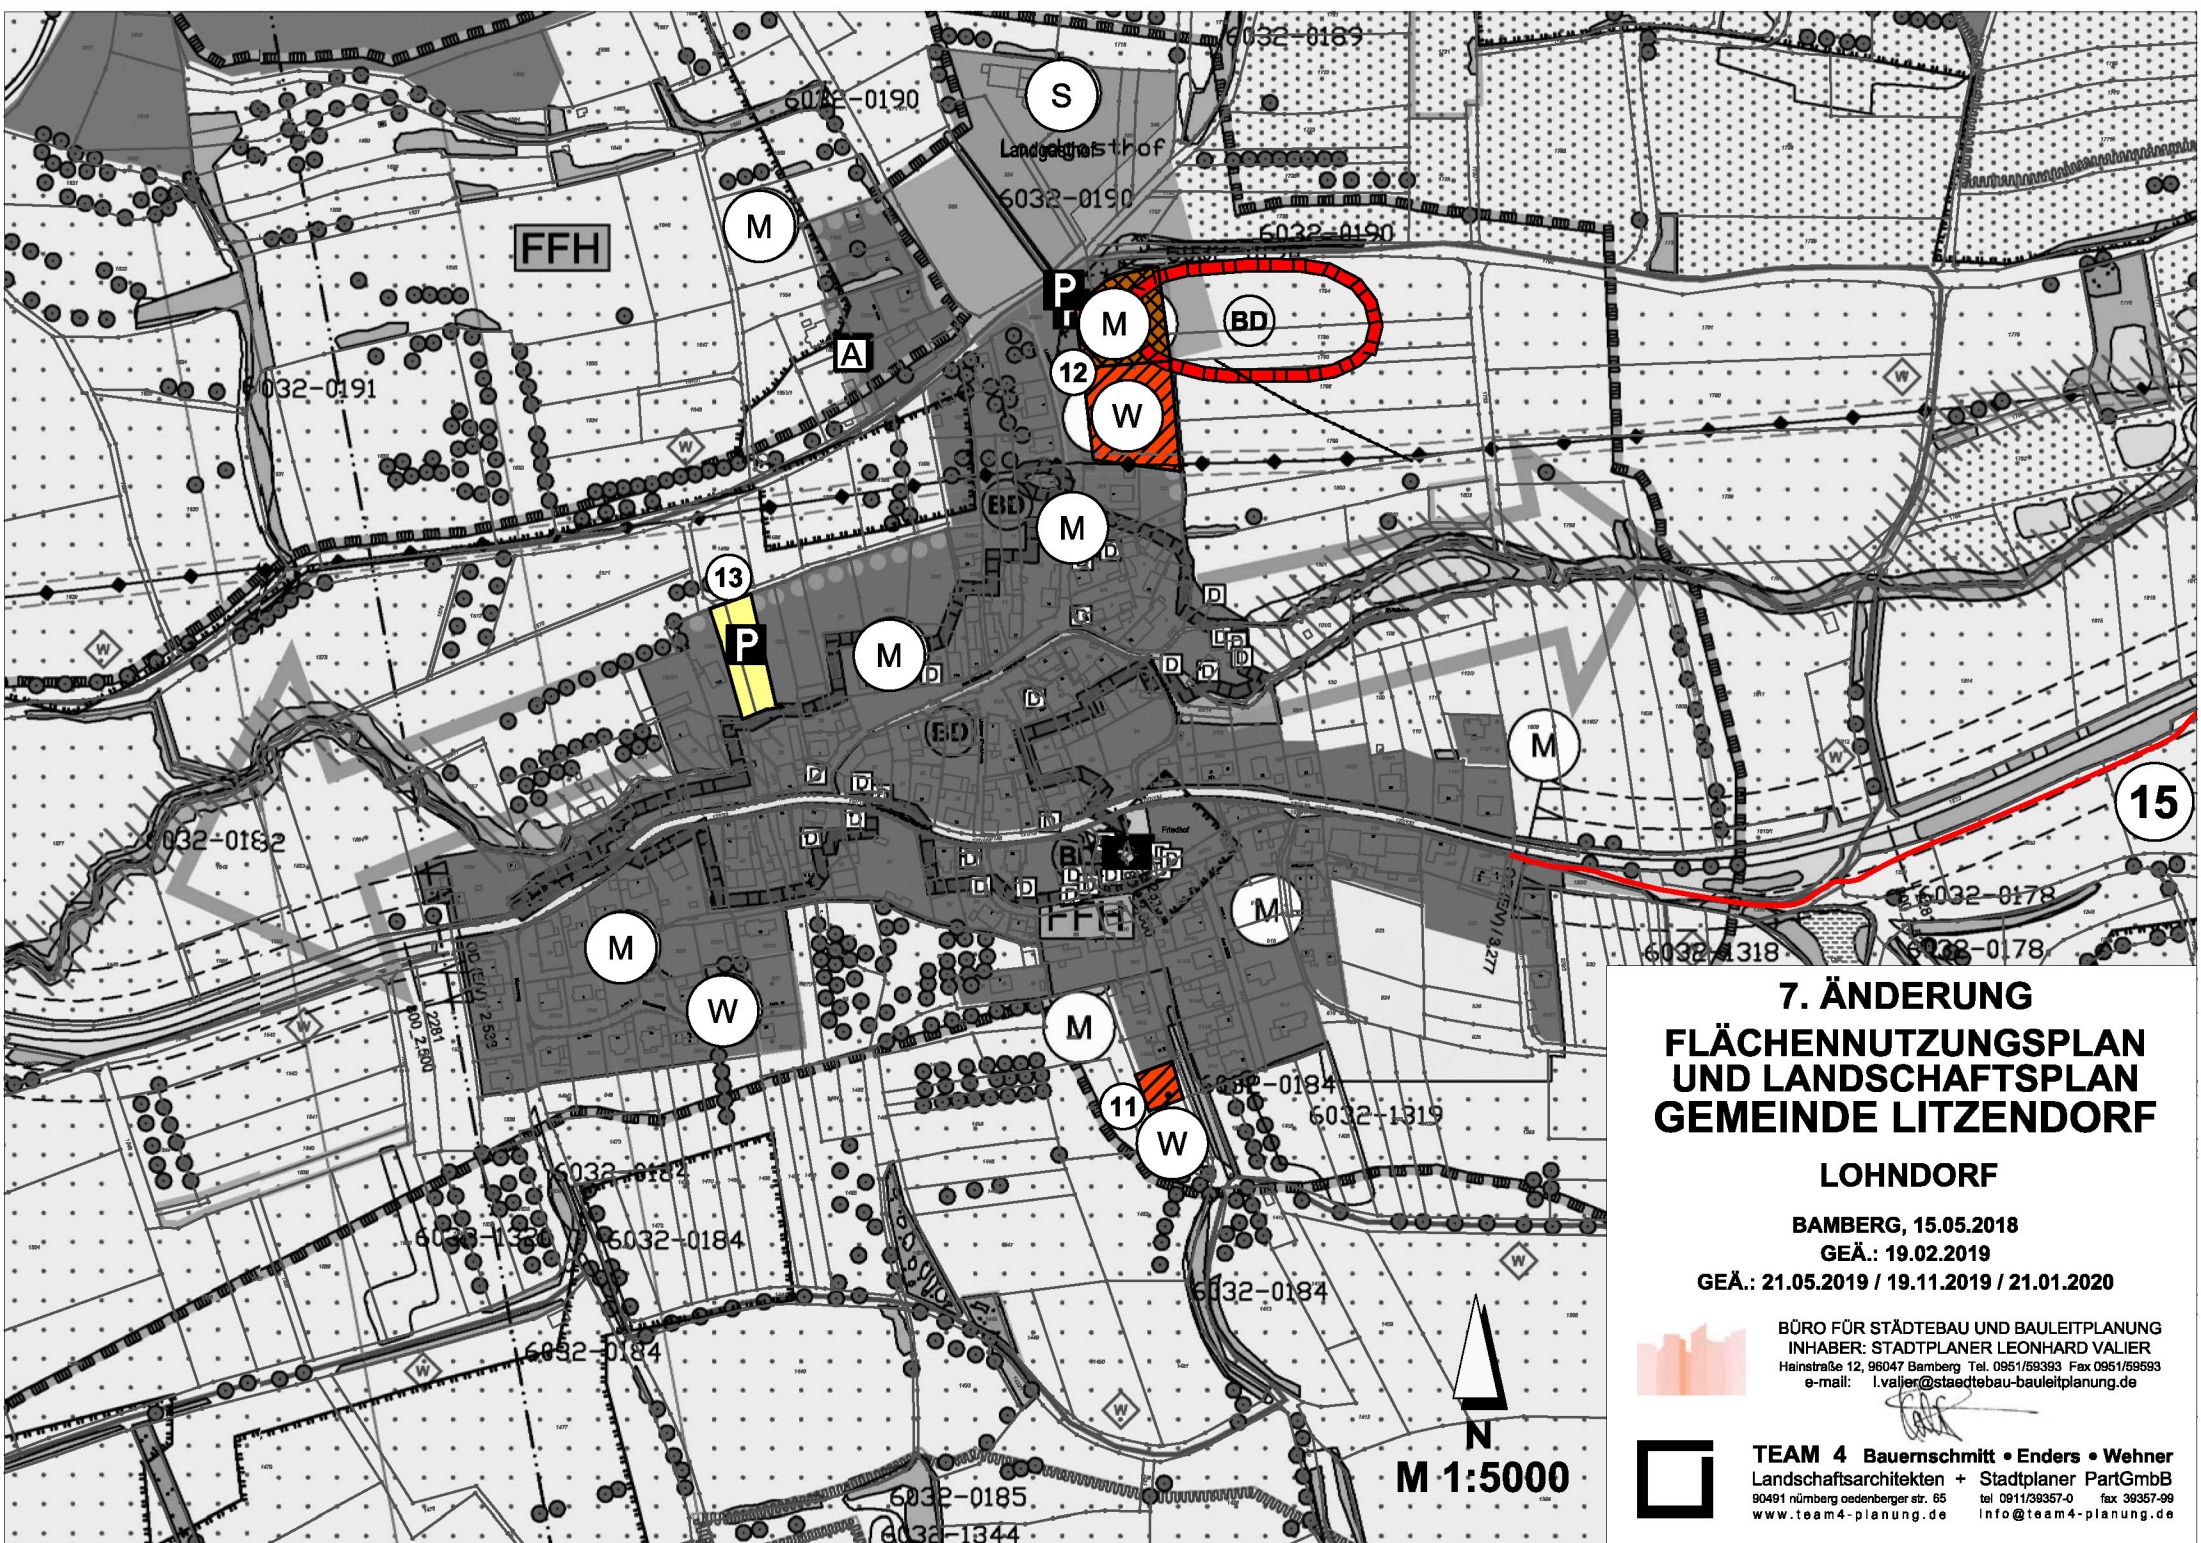

**7. ÄNDERUNG
FLÄCHENNUTZUNGSPLAN
UND LANDSCHAFTSPLAN
GEMEINDE LITZENDORF**

LOHNDORF

**BAMBERG, 15.05.2018
GEÄ.: 19.02.2019**

GEÄ.: 21.05.2019 / 19.11.2019 / 21.01.2020

BÜRO FÜR STÄDTEBAU UND BAULEITPLANUNG
INHABER: STADTPLANER LEONHARD VALIER
Heinstraße 12, 96047 Bamberg Tel. 0951/59393 Fax 0951/59593
e-mail: l.valier@staedtebau-bauleitplanung.de



TEAM 4 Bauernschmitt • Enders • Wehner
Landschaftsarchitekten + Stadtplaner PartGmbH
90491 Nürnberg oedenberger str. 65 tel 0911/39357-0 fax 39357-99
www.team4-planung.de info@team4-planung.de

M 1:5000



**7. ÄNDERUNG
FLÄCHENNUTZUNGSPLAN
UND LANDSCHAFTSPLAN
GEMEINDE LITZENDORF**

TIEFENELLERN

**BAMBERG, 15.05.2018
GEÄ.: 19.02.2019**

GEÄ.: 21.05.2019 / 19.11.2019 / 21.01.2020

BÜRO FÜR STÄDTEBAU UND BAULEITPLANUNG
INHABER: STADTPLANER LEONHARD VALIER
Hainstraße 12, 96047 Bamberg, Tel. 0951/59393 Fax 0951/59593
e-mail: l.valier@staedtebau-bauleitplanung.de



TEAM 4 Bauernschriff • Enders • Wehner
Landschaftsarchitekten + Stadtplaner PartGmbH
90491 Nürnberg, oedenberger str. 65 tel 0911/39357-0 fax 39357-99
www.team4-planung.de info@team4-planung.de