


**GEMEINDE
LITZENDORF**

**LANDKREIS
BAMBERG**

1. ÄNDERUNG BEBAUUNGS- UND GRÜNORDNUNGSPLAN TANZWIESEN-OST

**UND 4. ÄNDERUNG DES
BEBAUUNGSPLANES
TANZWIESEN**

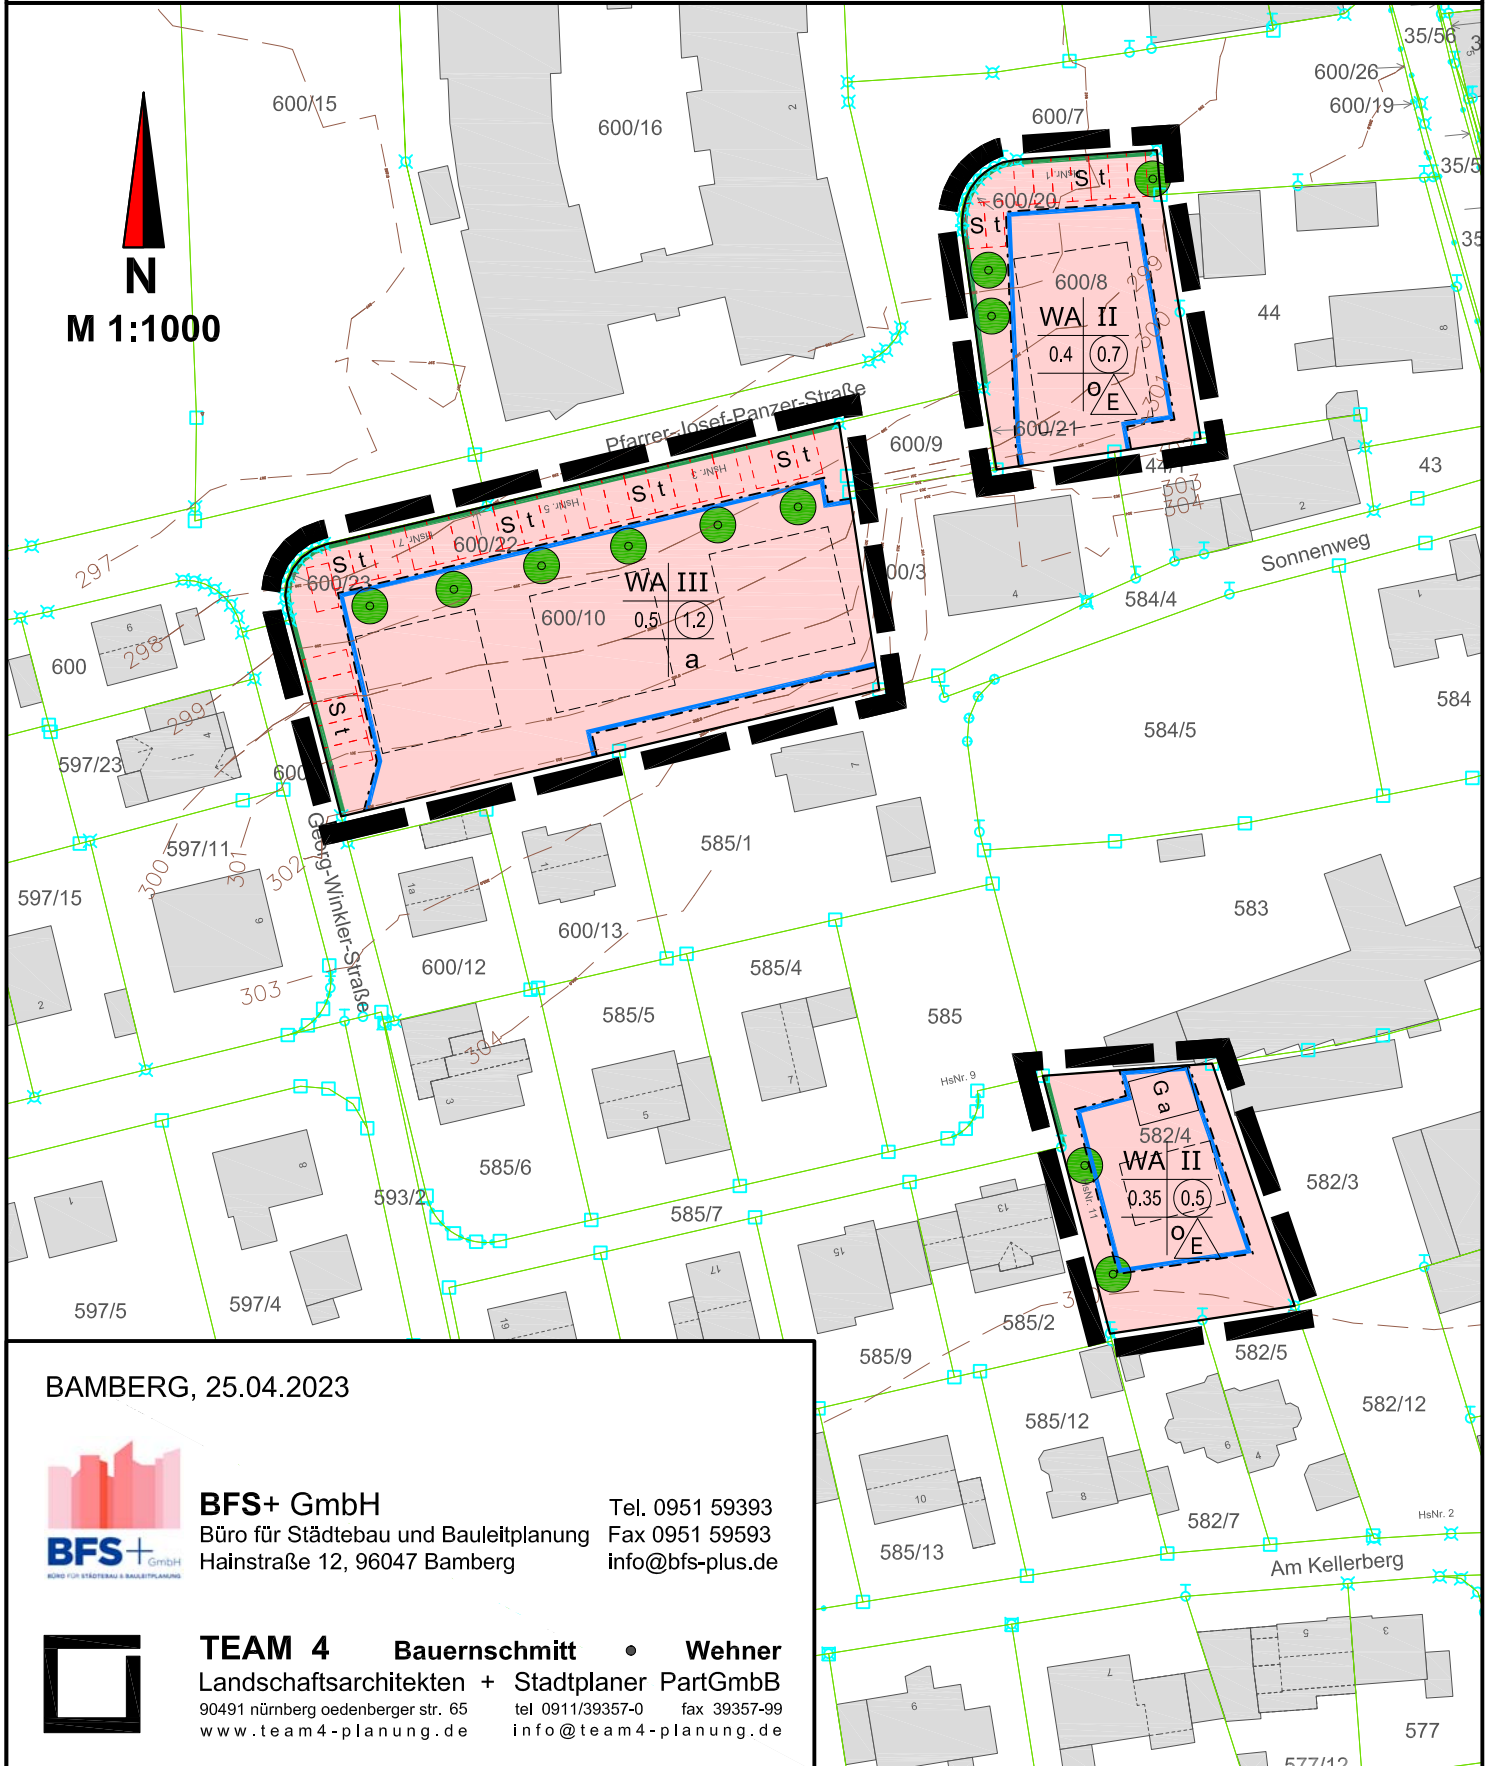


BAMBERG, 25.04.2023



BFS+ GmbH
Büro für Städtebau und Bauleitplanung
Hainstraße 12, 96047 Bamberg

Tel. 0951 59393
Fax 0951 59593
info@bfs-plus.de

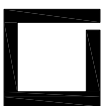

TEAM 4 Bauernschmitt • Wehner
Landschaftsarchitekten + Stadtplaner PartGmbH
90491 Nürnberg oedenberger str. 65 tel 0911/39357-0 fax 39357-99
www.team4-planung.de info@team4-planung.de