



**GEMEINDE
LITZENDORF**
**LANDKREIS
BAMBERG**

1. ÄNDERUNG BEBAUUNGS- UND GRÜNORDNUNGSPLAN SPORTANLAGEN

LEGENDE

-  FLÄCHEN FÜR GEMEINBEDARF/
SPORTLICHEN ZWECKEN DIENENDE GEBÄUDE
-  FLÄCHEN FÜR SPORT- UND SPIELANLAGEN /
PUMPTRACKANLAGE
-  ÖFFENTLICHE VERKEHRSFLÄCHEN
-  VERKEHRSFLÄCHEN BESONDERER
ZWECKBESTIMMUNG / ÖFFENTL. PARKFLÄCHEN
-  VERKEHRSFLÄCHEN BESONDERER
ZWECKBESTIMMUNG / LANDWIRTSCHAFTSWEG
-  ÖFFENTLICHE GRÜNFLÄCHEN
-  LANDWIRTSCHAFTLICHE FLÄCHEN
-  BAUM BESTEHEND / ZU ERHALTEN
-  GEBÄUDE BESTEHEND
-  BAUGRENZE
-  STRASSENBEGRENZUNGSLINIE
-  HÖHENLINIE
-  GELTUNGSBEREICH BBP-ÄNDERUNG

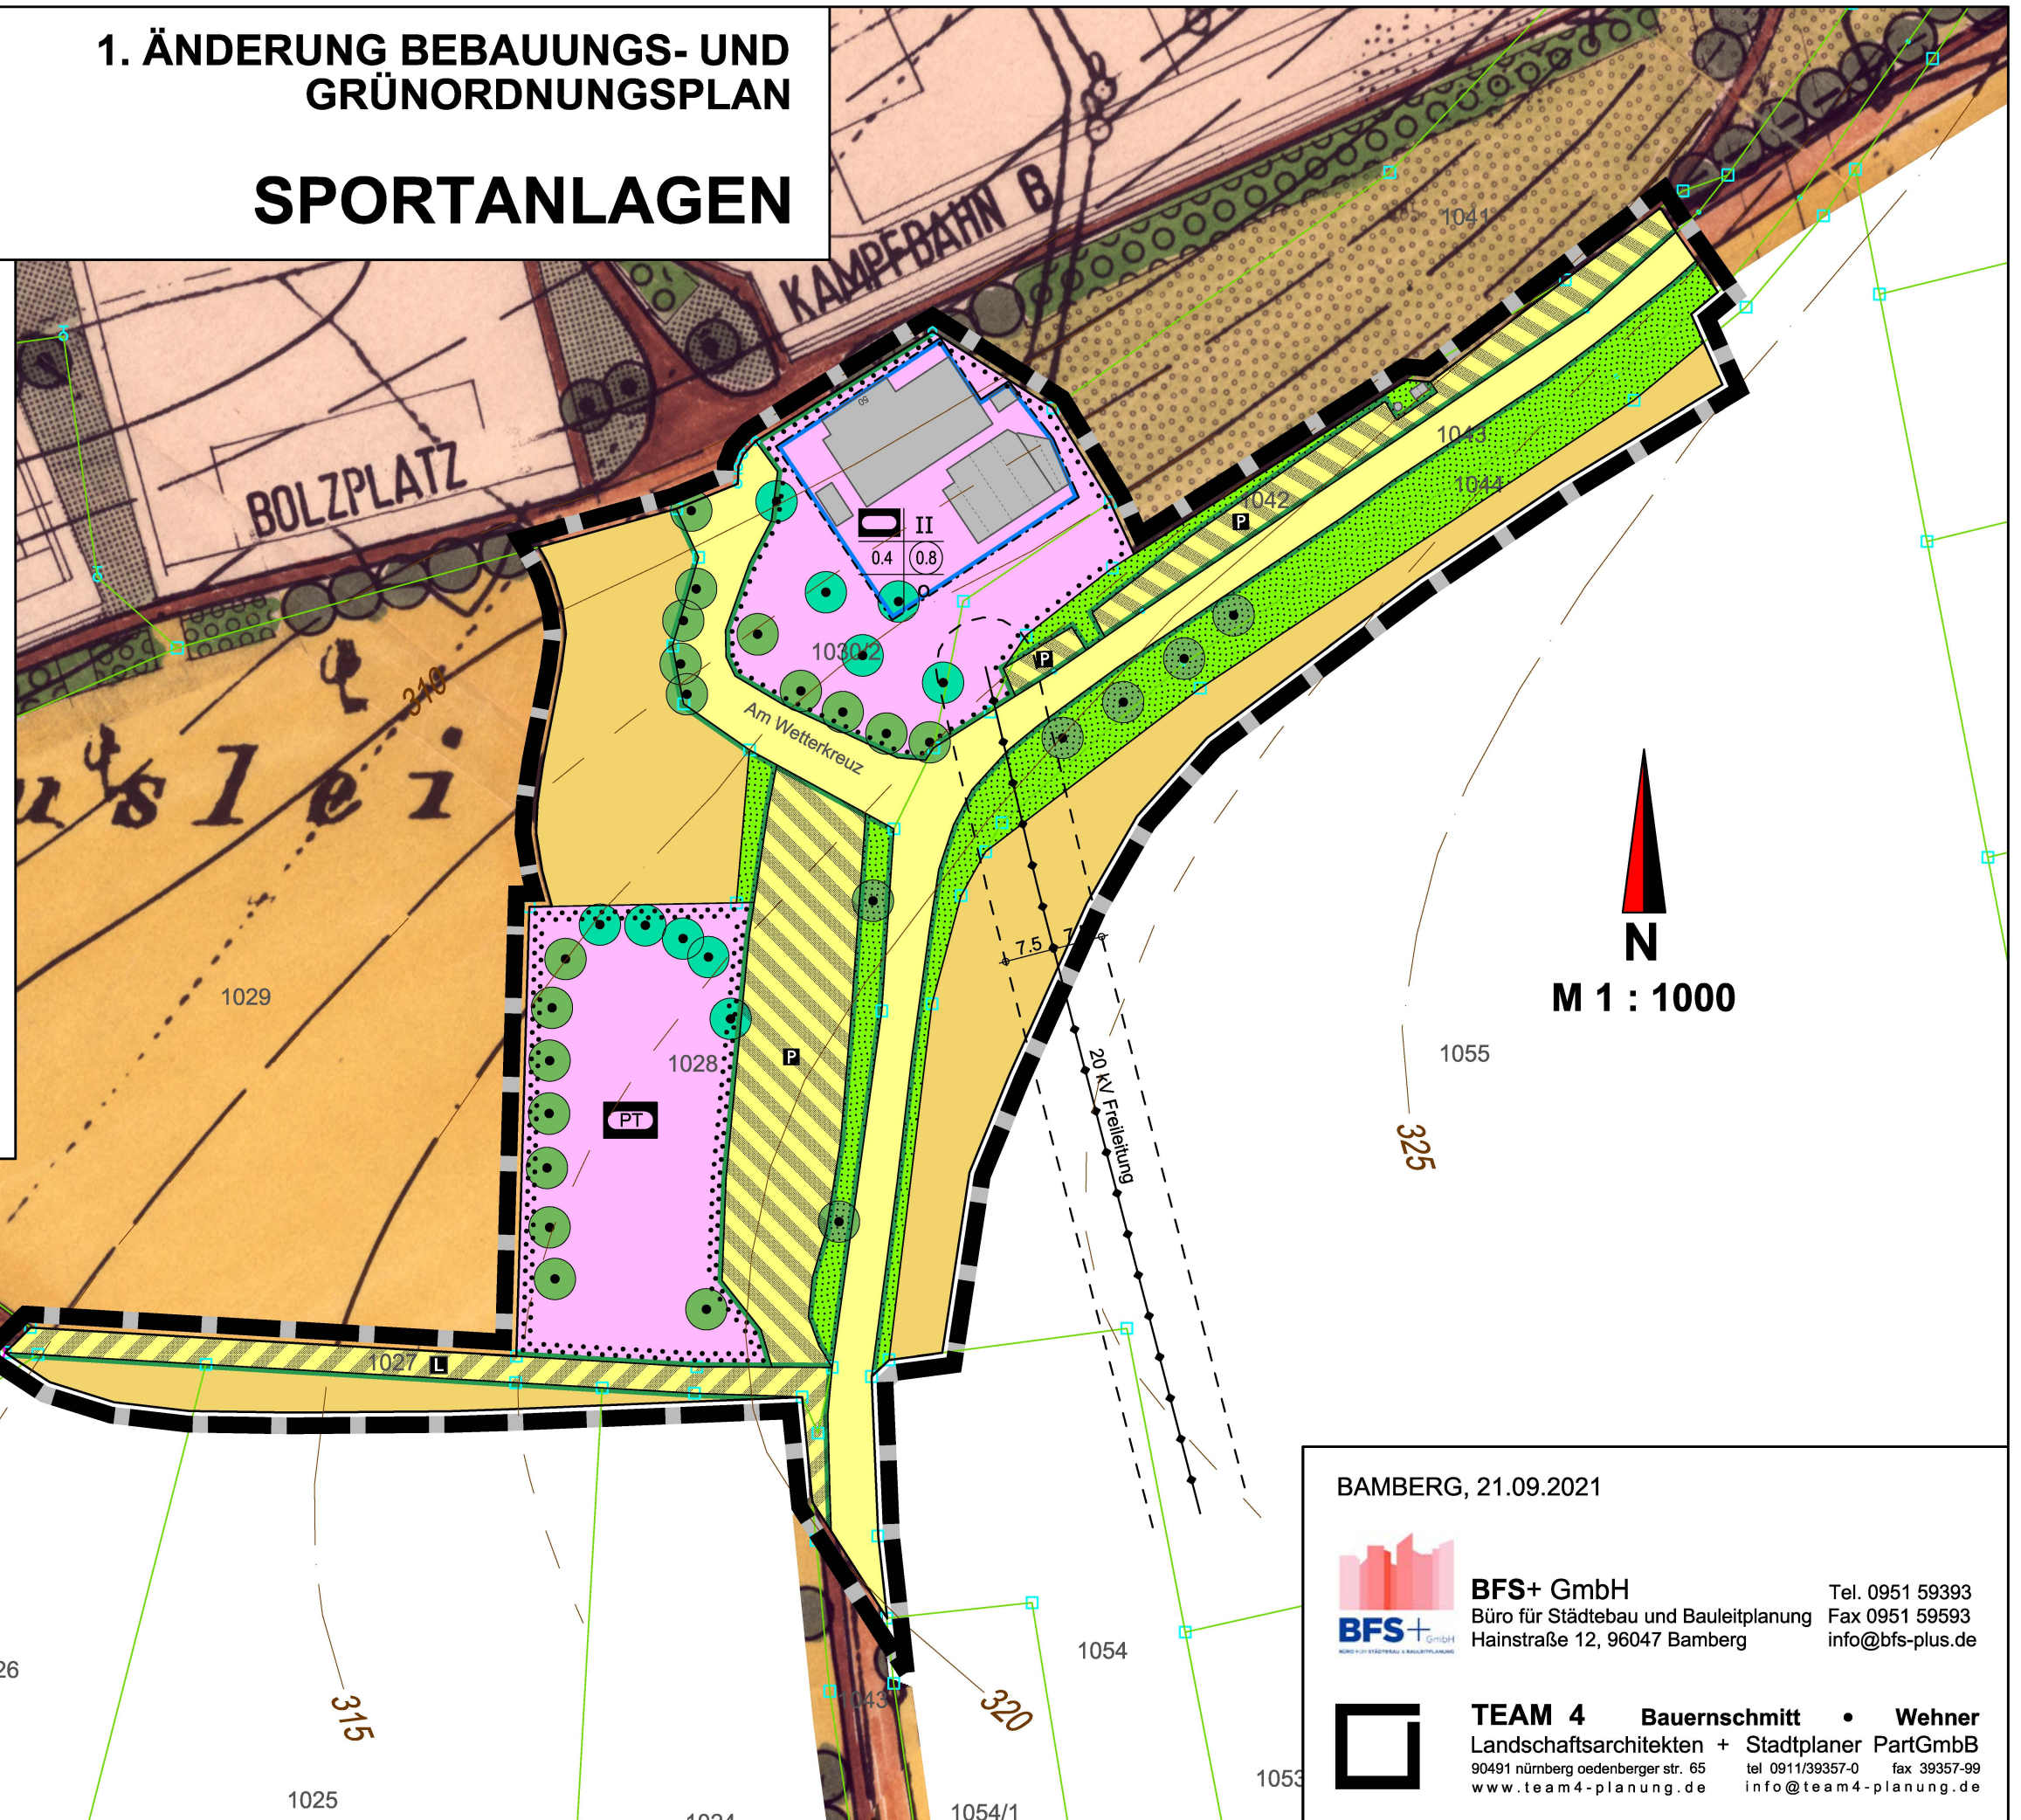


N
M 1 : 1000

BAMBERG, 21.09.2021



BFS+ GmbH
Büro für Städtebau und Bauleitplanung
Hainstraße 12, 96047 Bamberg
Tel. 0951 59393
Fax 0951 59593
info@bfs-plus.de



TEAM 4 Bauernschmitt • Wehner
Landschaftsarchitekten + Stadtplaner PartGmbH
90491 nürnberg oedenberger str. 65
www.team4-planung.de
tel 0911/39357-0 fax 39357-99
info@team4-planung.de